



Bestuhlung mit Vorbühne: 92 Sitzplätze


M 1 : 100

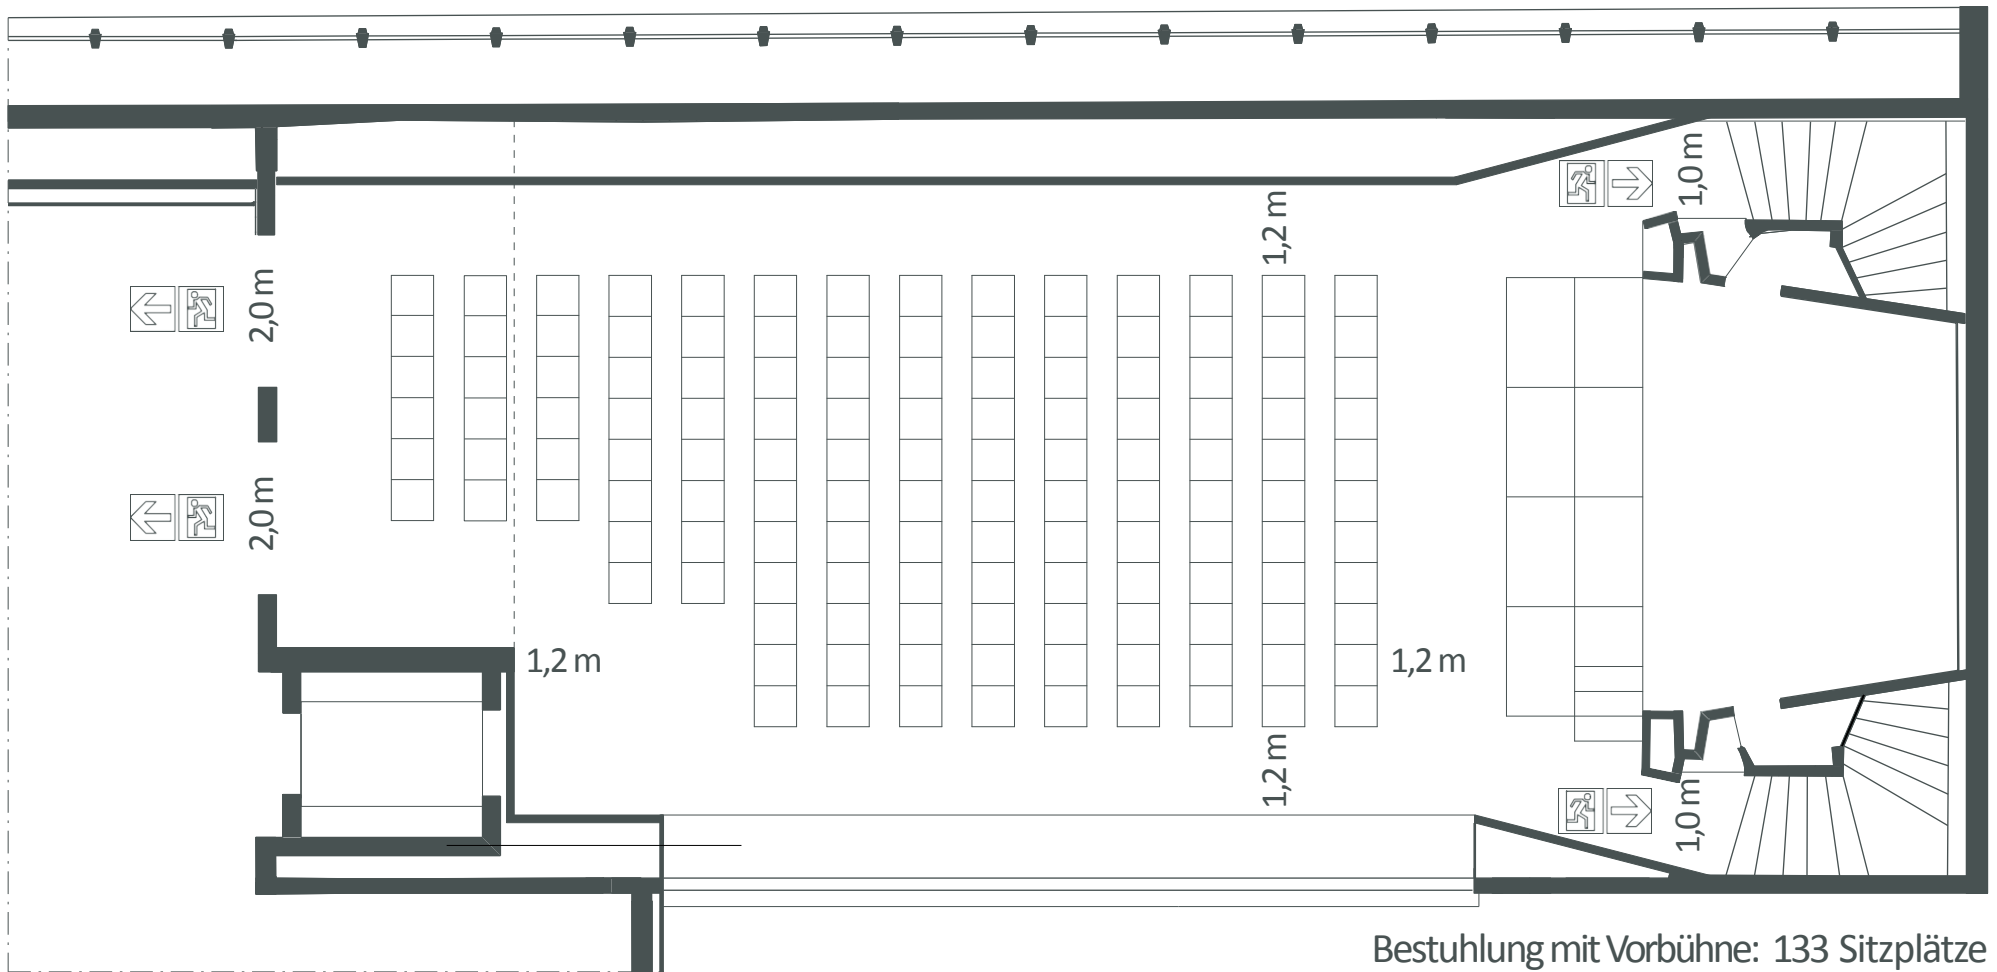

Bestuhlung mit Vorbühne: 133 Sitzplätze  
 M 1 : 100

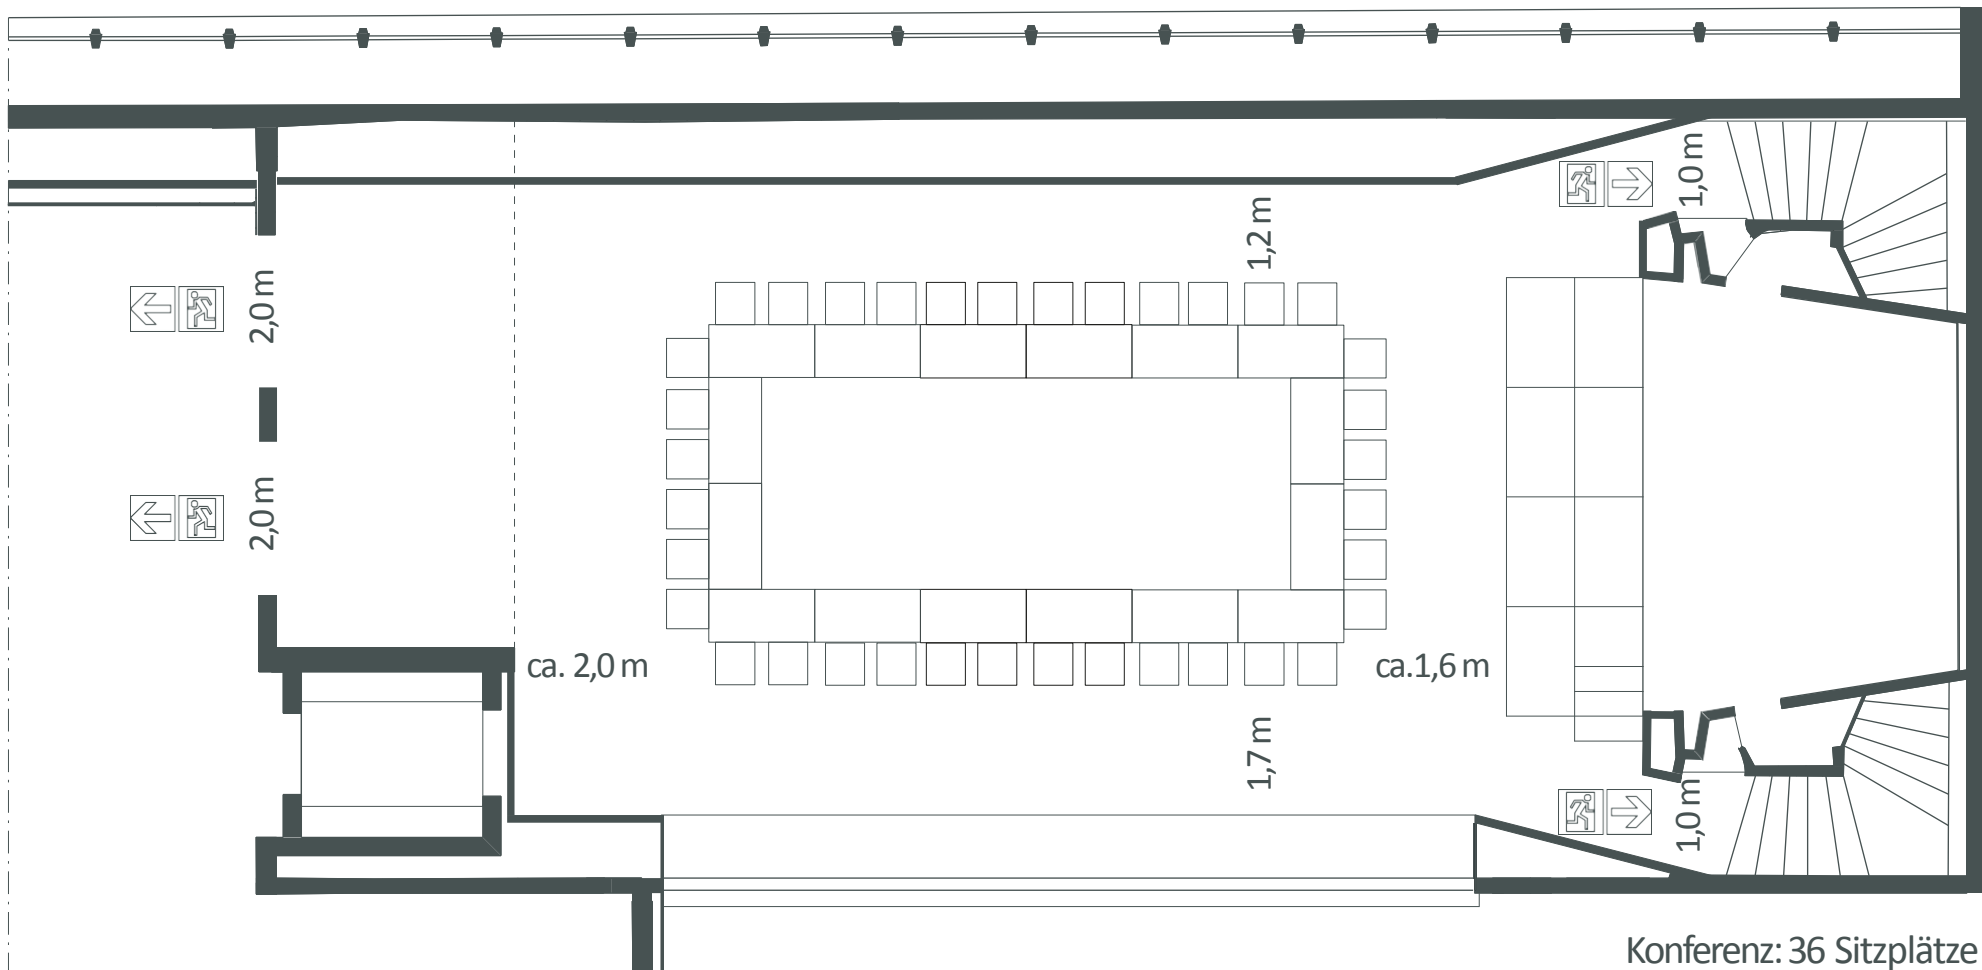

Konferenz: 36 Sitzplätze  
M 1 : 100

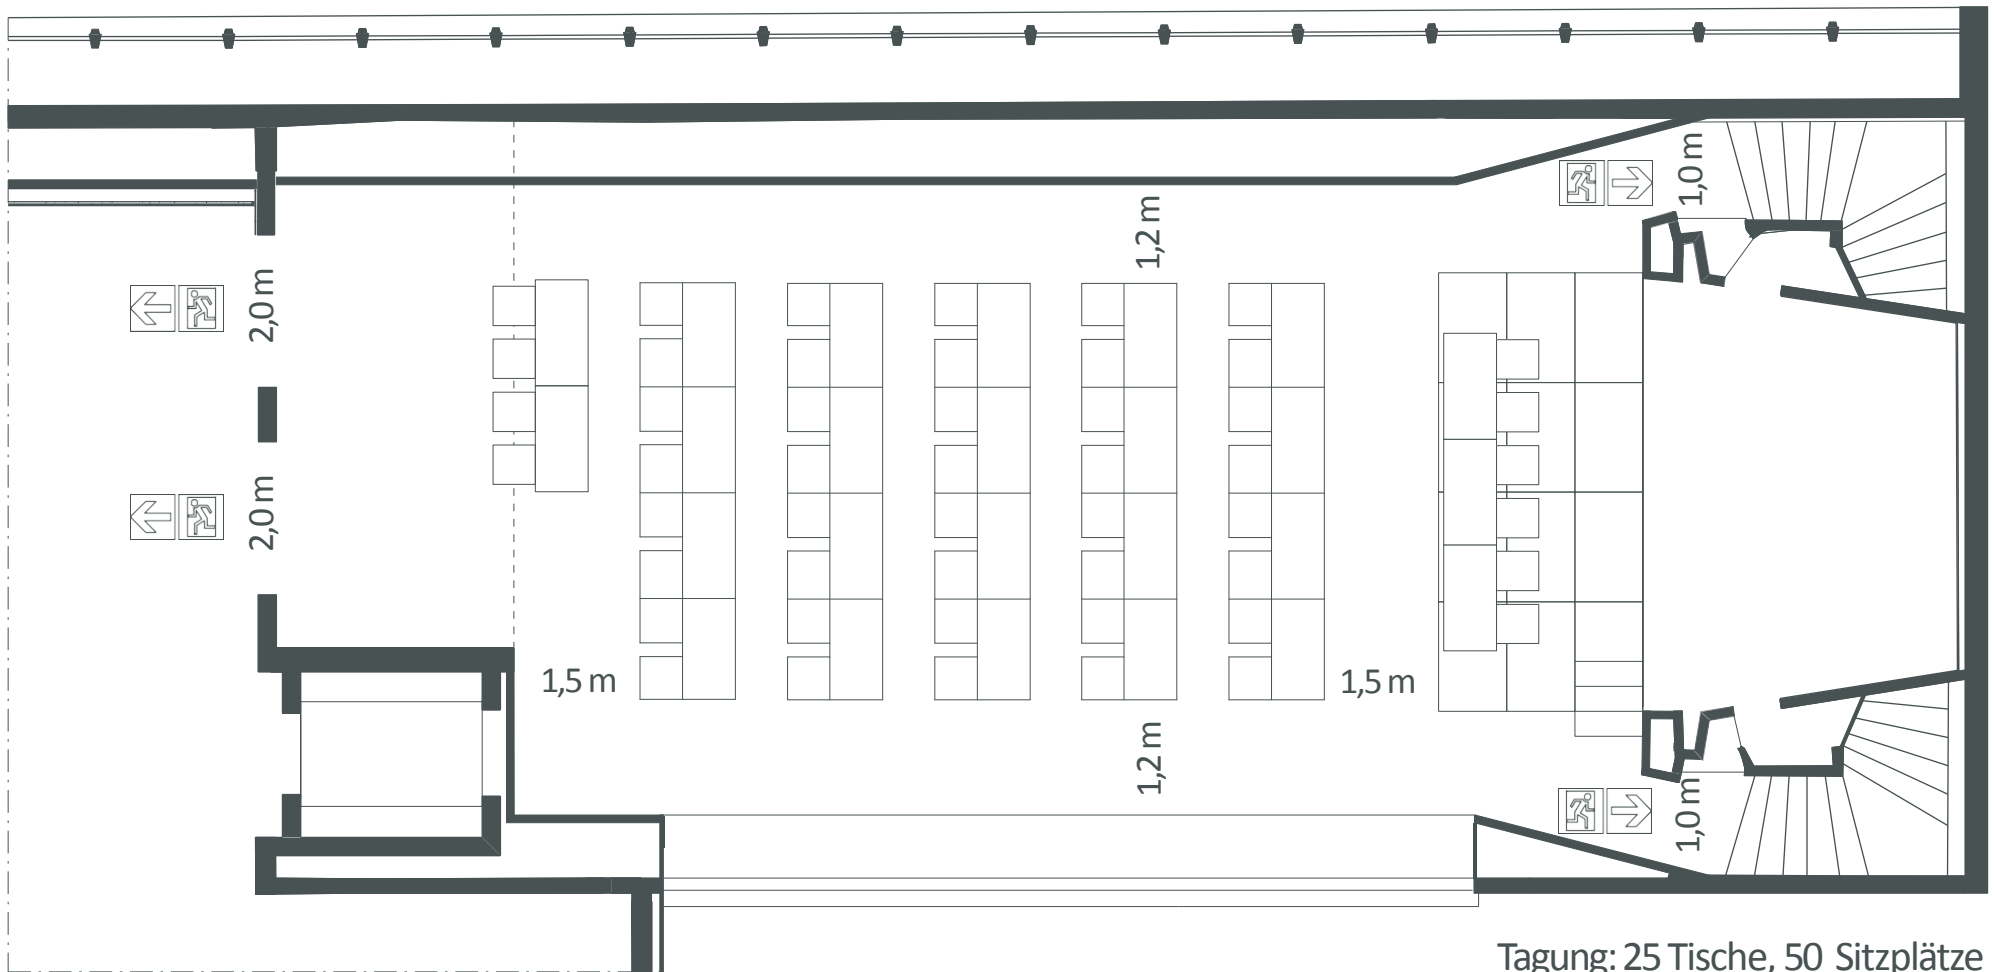

Tagung: 25 Tische, 50 Sitzplätze  
M 1 : 100