




Bestuhlung mit Vorbühne: 92 Sitzplätze  
M 1:100

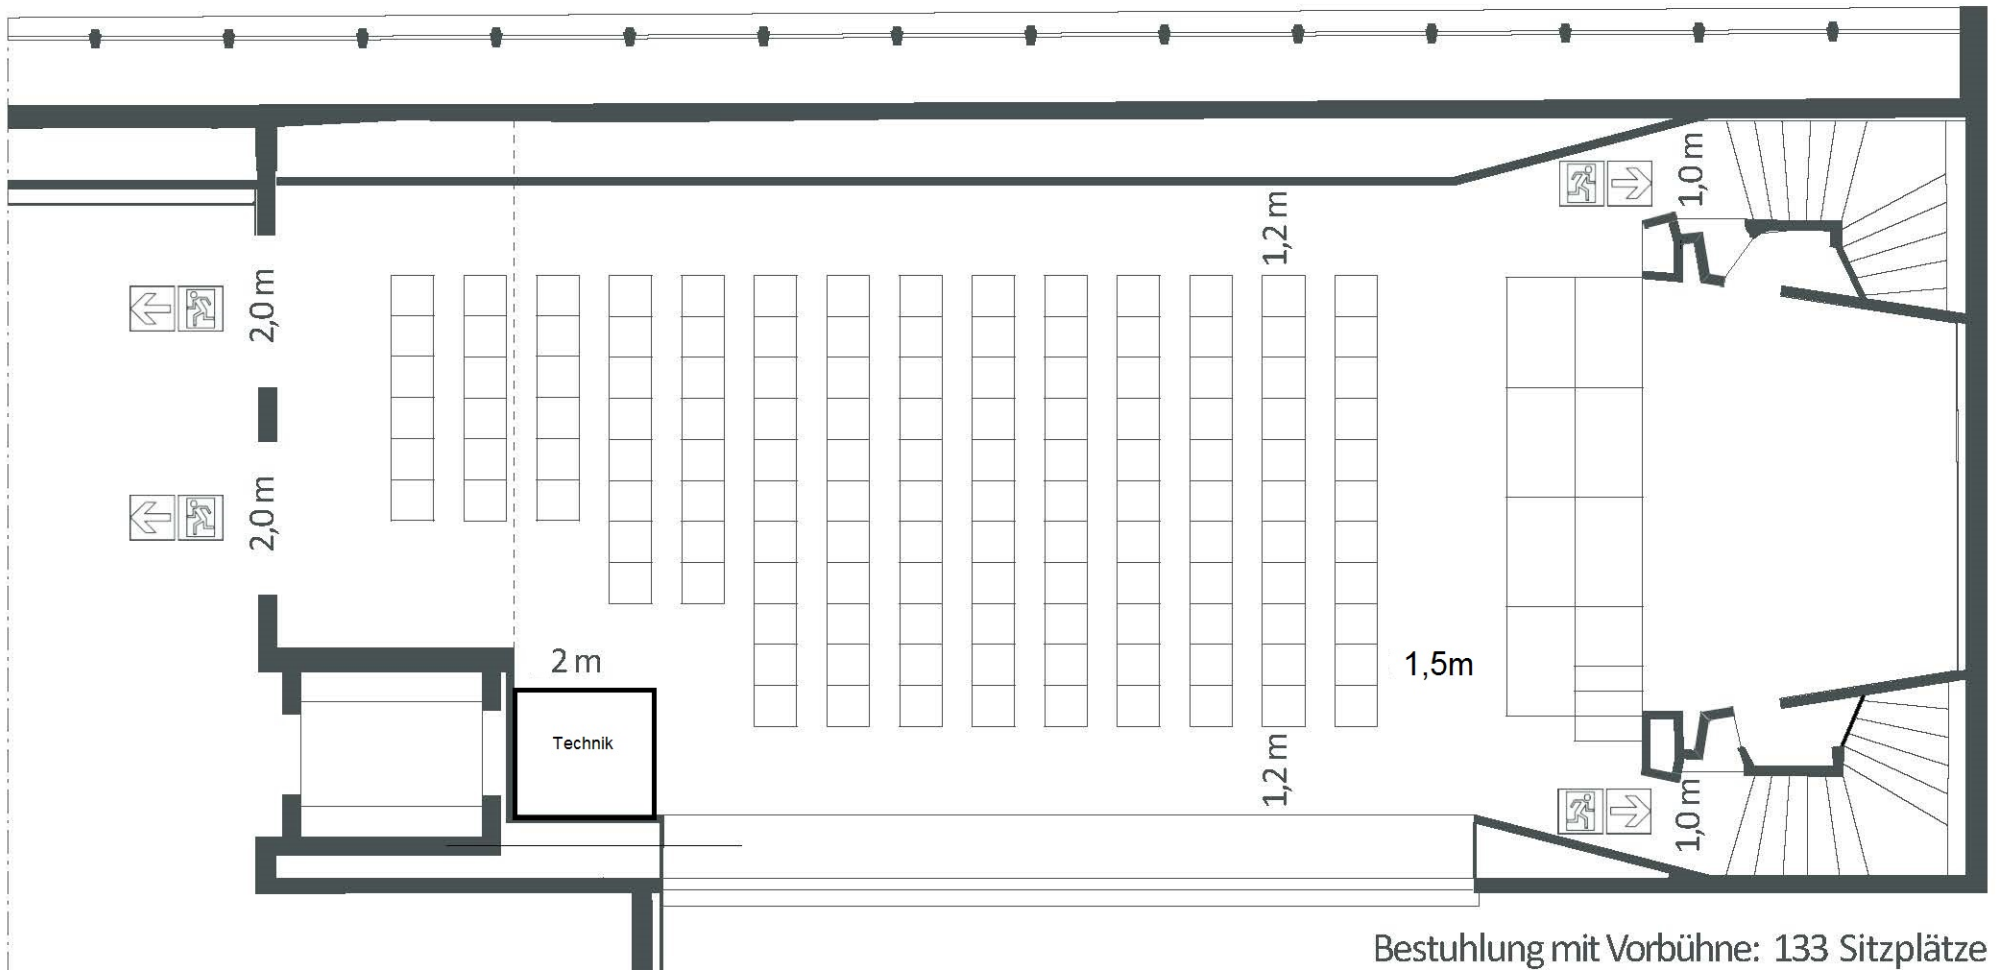

Bestuhlung mit Vorbühne: 133 Sitzplätze  
M 1 : 100

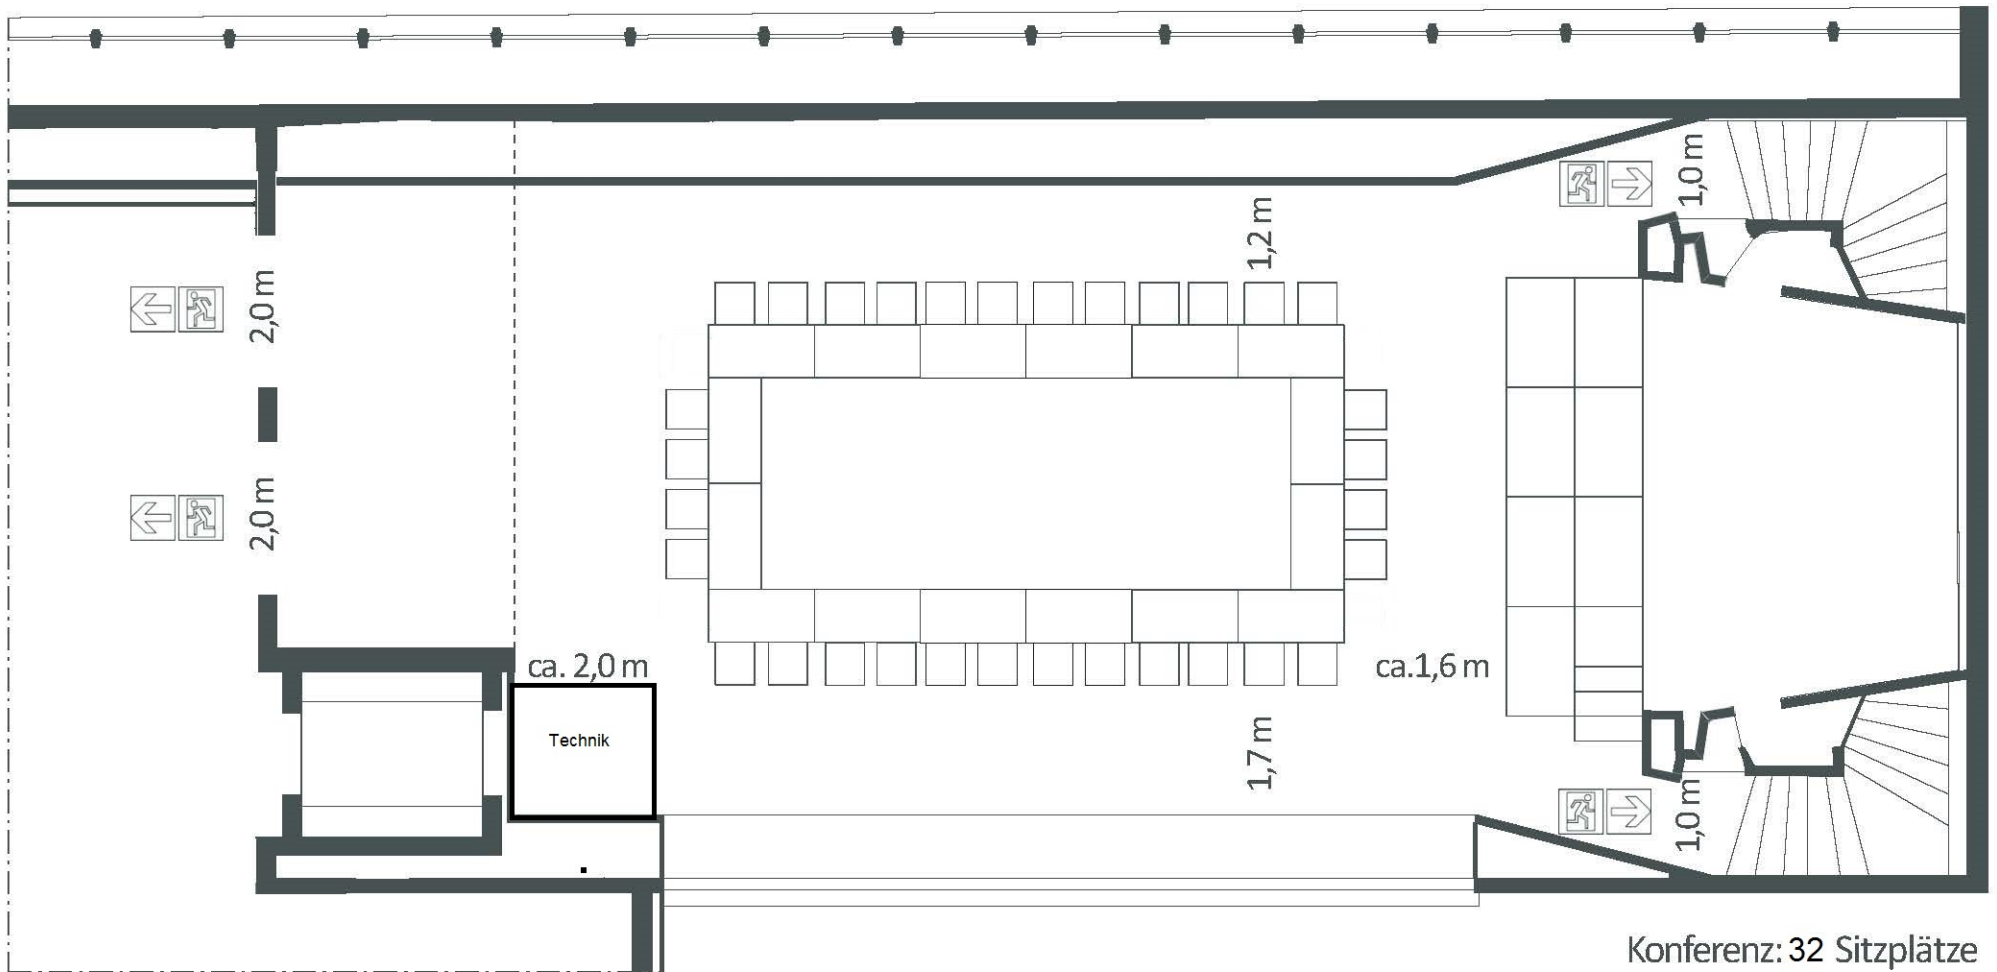

Konferenz: 32 Sitzplätze  
M 1 : 100

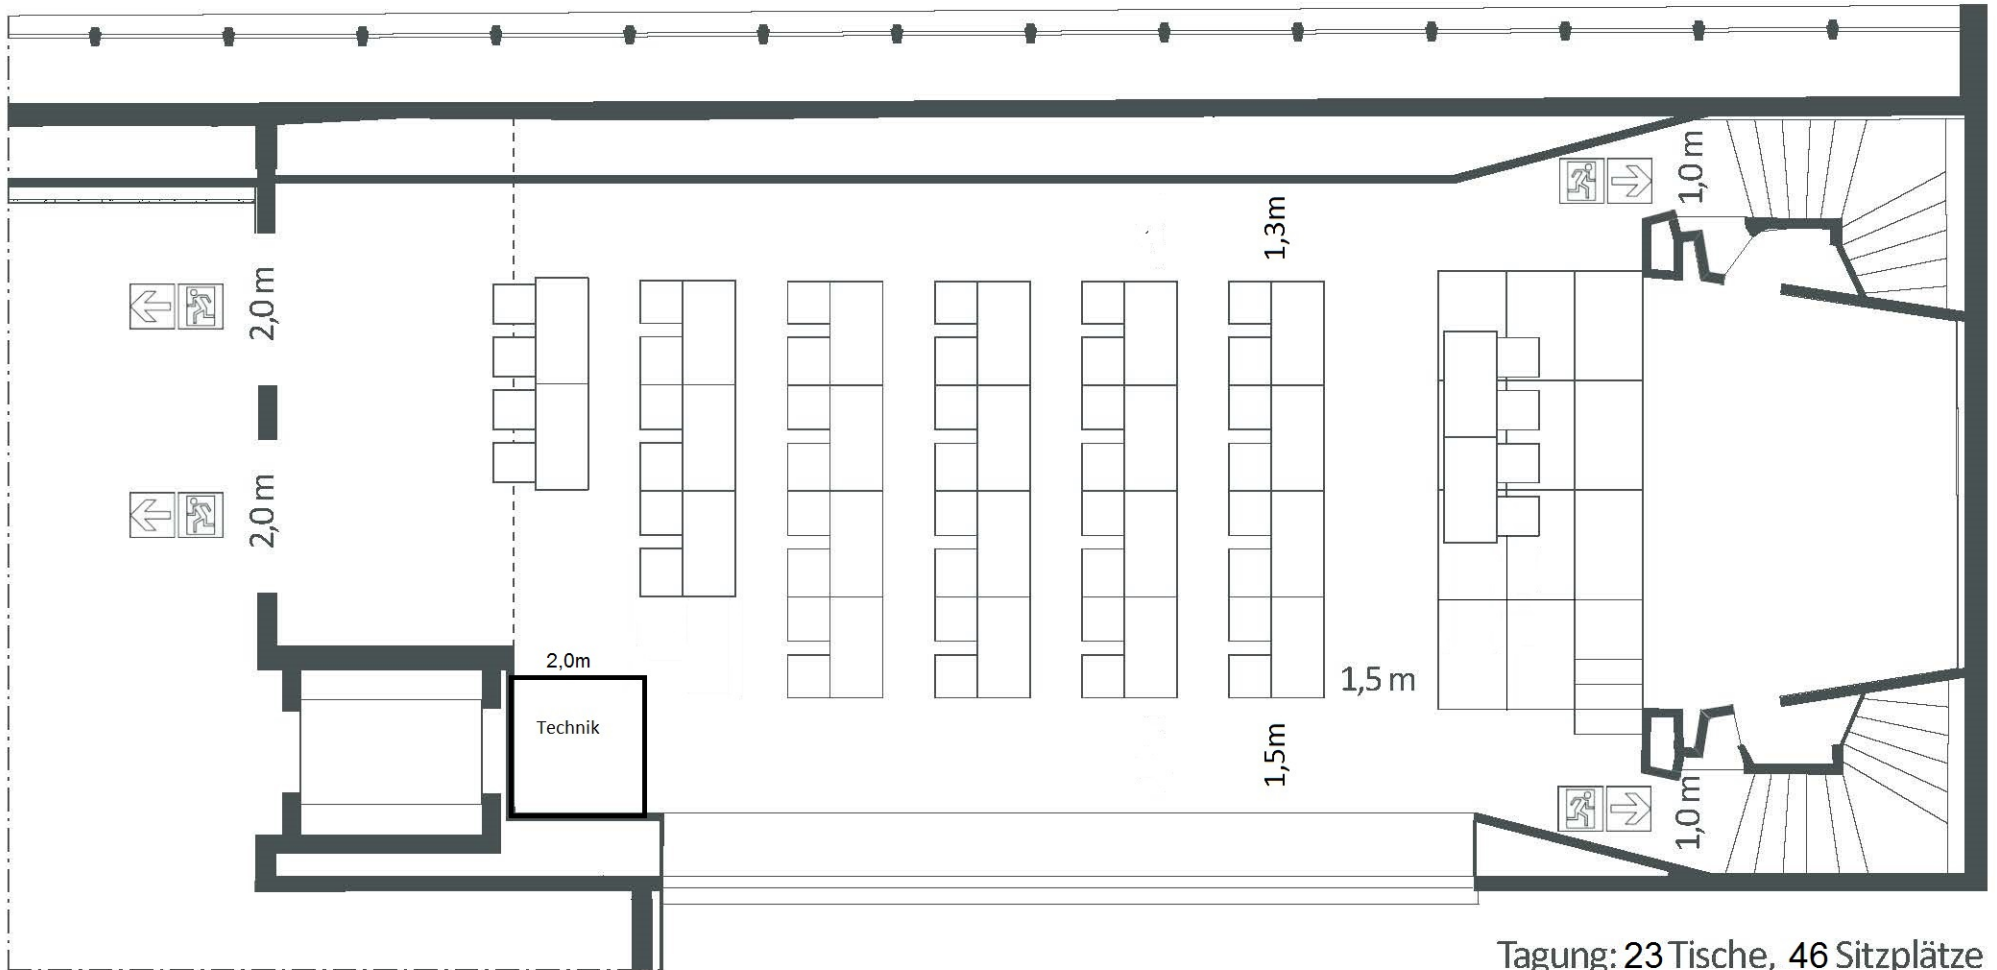

Tagung: 23 Tische, 46 Sitzplätze  
M 1 : 100