



Bestuhlung mit Vorbühne: 92 Sitzplätze
 M 1 : 100

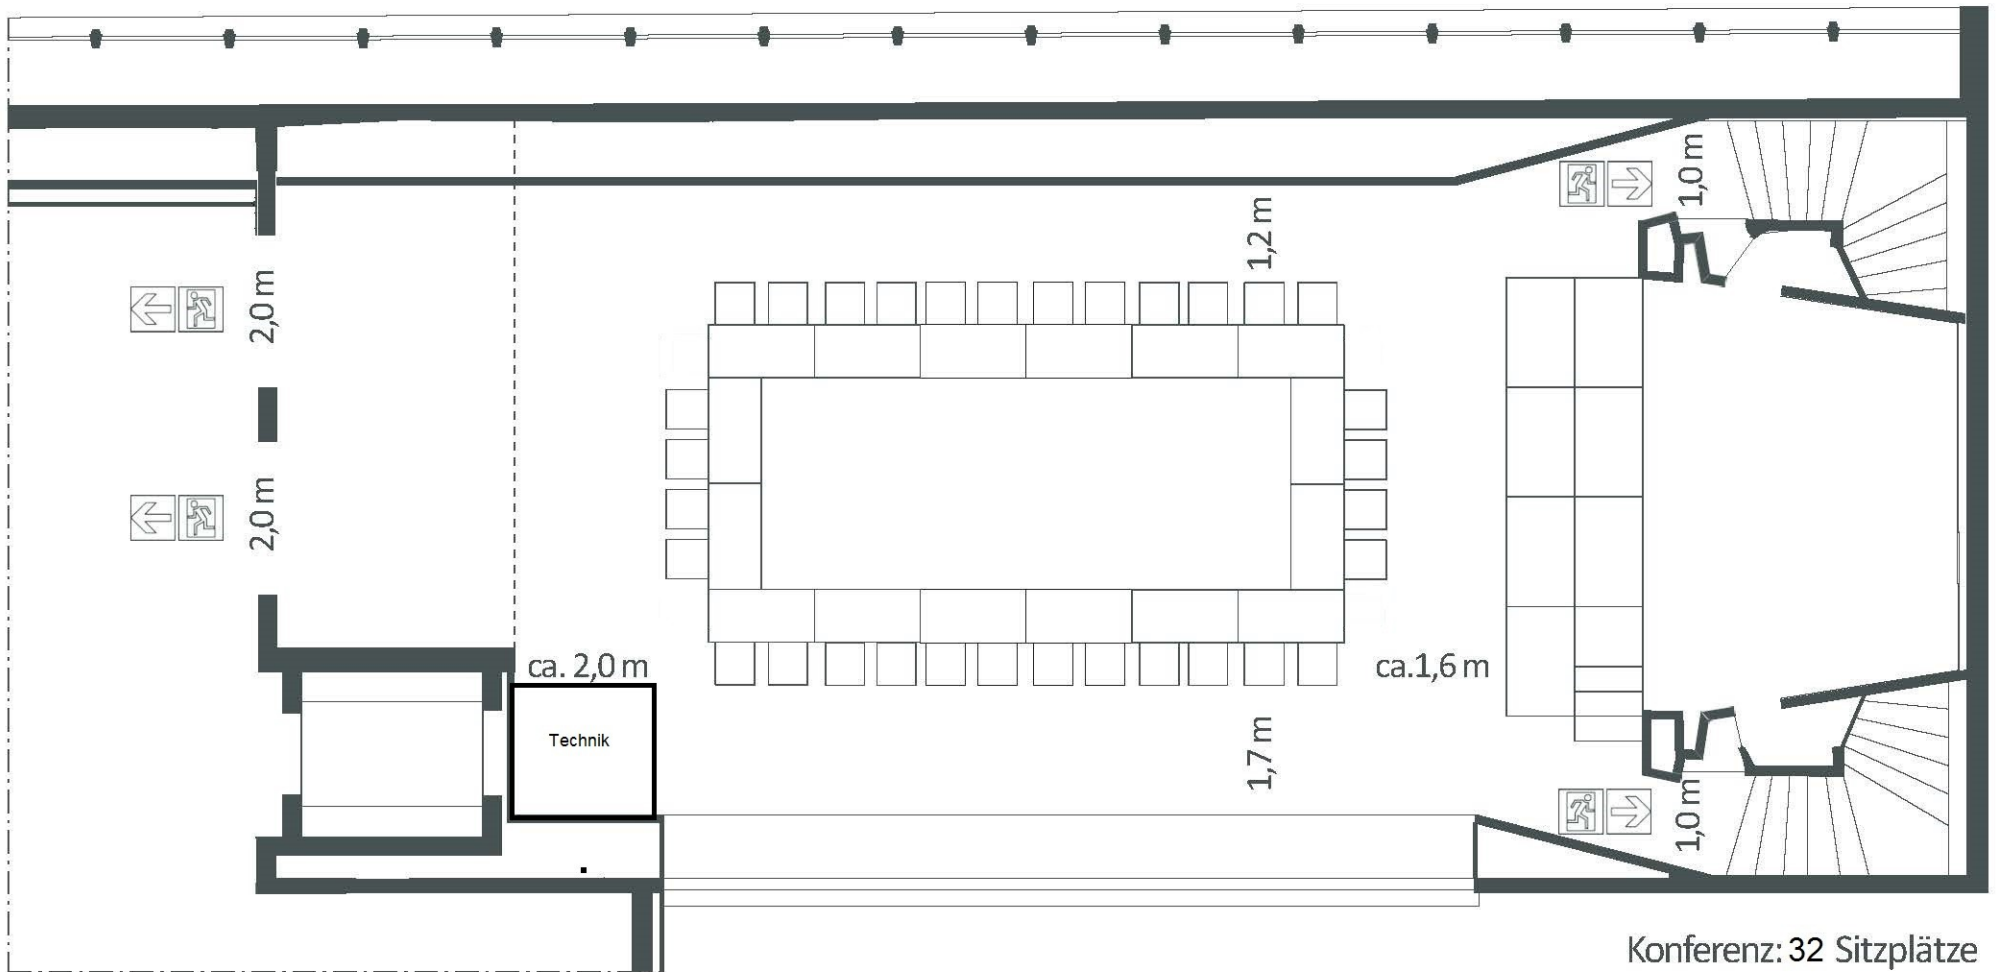

Konferenz: 32 Sitzplätze
M 1:100

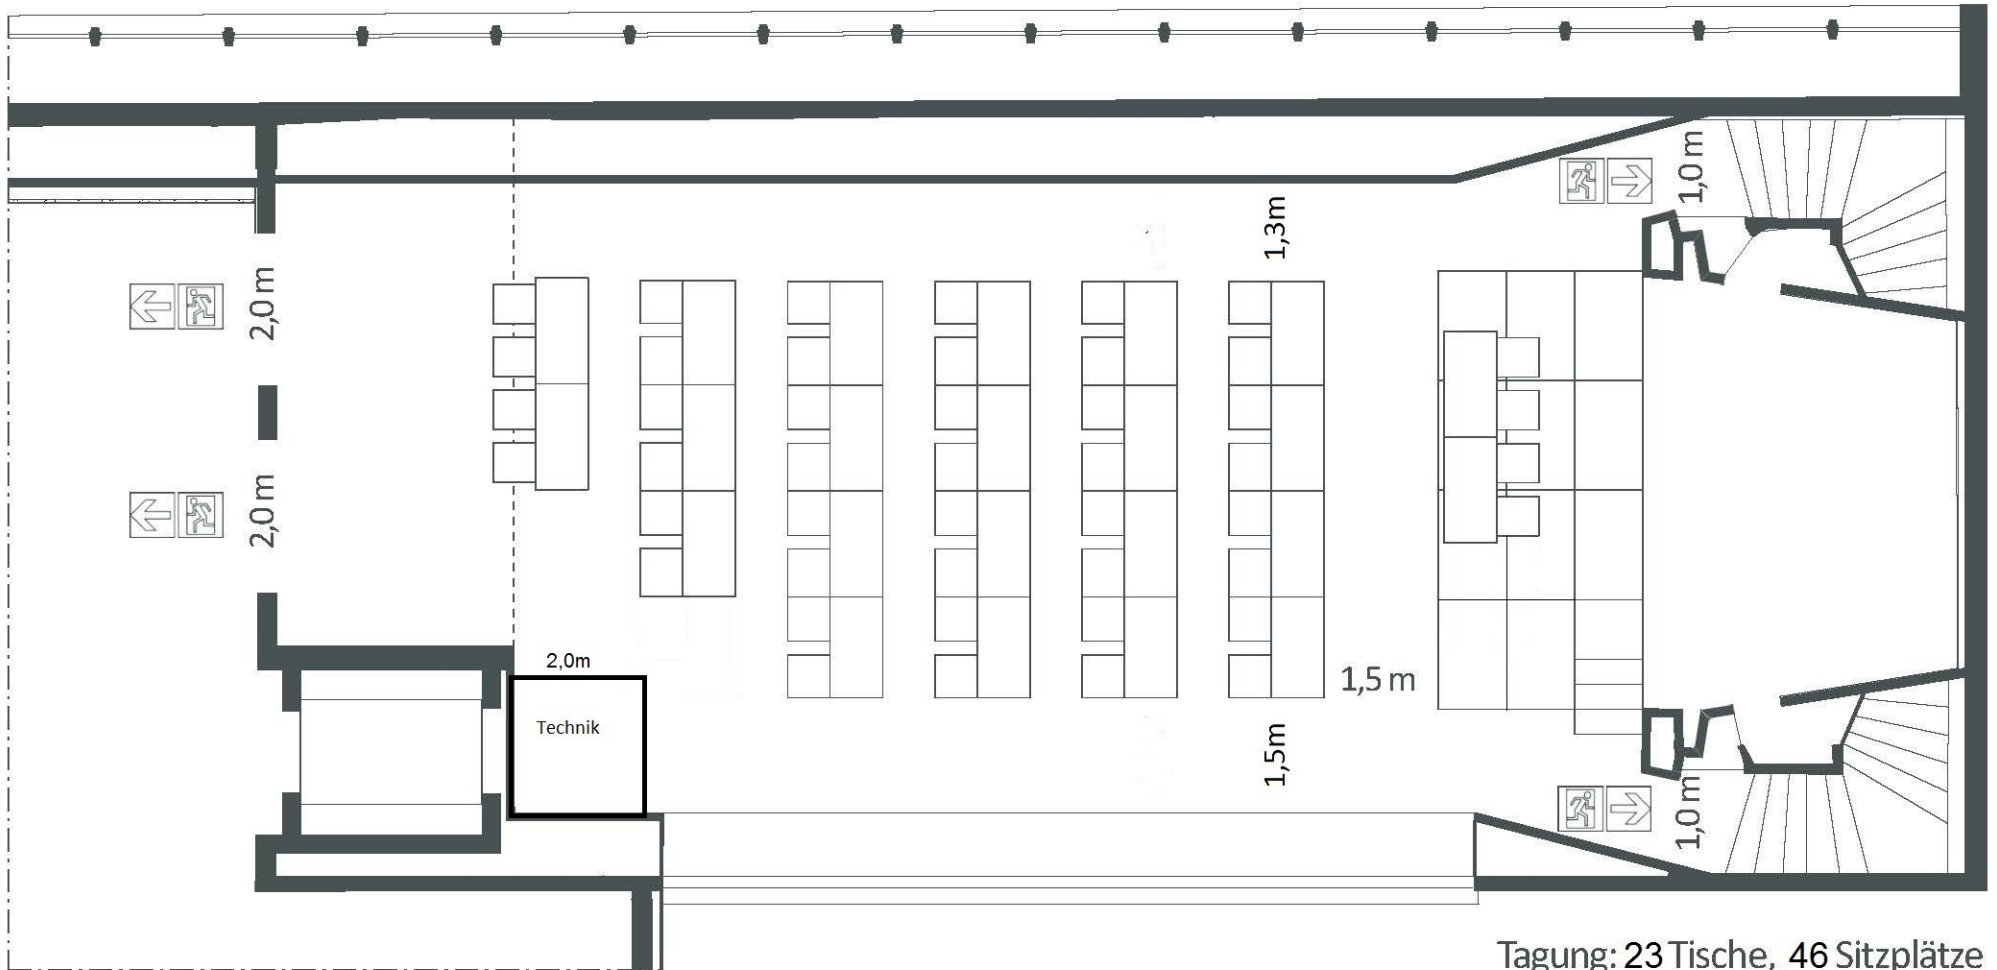

Tagung: 23 Tische, 46 Sitzplätze
M 1:100